

# ZOL - AGRO KFT.

5055 Jászládány, Nagytemető utca 3.  
Telefon: +36/70 967 2898  
E-mail: zolagro1@gmail.com

<b>Jászládány Nagyközségi Önkormányzat</b>  <b>5055 Jászládány Hősök tere 6.</b>	<b>Tárgy:</b> Tulajdonosi és vagyonkezelői hozzájárulás kérelme Jászládány külterület, öntözőtelep létesítés elvi engedélyéhez; és pályázatához  Ikt.sz: _____/2022.
--	---

## Tisztelt Cím!

A **Zol – Agro Kft.** részéről 2022. évben a „**Mezőgazdasági vízgazdálkodási ágazat fejlesztése**”  
**VP2-4.1.4-16** kódszámú felhívás értelmében támogatási pályázatot kíván benyújtani,  
öntözőtelep létesítéséhez. Az öntözőtelep vízellátásának biztosítása érdekében  
felszínalatti nyomó csővezeték (tápvezeték) építését határoztuk el.

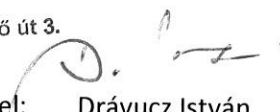
Az építés során a Jászládány Nagyközségi Önkormányzat tulajdonában és a Nagyközség  
Üzemeltetési és Vagyonkezelő Intézmény vagyonkezelésében lévő a nyilatkozatban  
felsorolt helyrajzi számú ingatlant szeretnénk igénybe venni a beruházás  
megvalósításához. Az **öntözőtelep létesítéséhez** a vízügyi hatósághoz **elvi vízjogi**, majd  
**létesítési engedély kérelmet nyújtunk be**. A támogatási pályázat határideje 2022. év  
vége. A kérelmek befogadásához az építéssel érintett ingatlan tulajdonosának,  
vagyonkezelőjének jóváhagyó nyilatkozatát mellékelni szükséges, a tervezett  
létesítményekre vonatkozóan.

**Mellékelten megküldjük a tervezett beruházáshoz kapcsolódó hozzájáruló nyilatkozatot**,  
melyből 3 példányt lebélyegezve, aláírással ellátva kérünk visszaküldeni (Munkaszám:  
GAT-aqua Kft. 32/2022.

Fentiek alapján, **kérjük, hozzájárulásuk szíves megadását.**

Jászládány, 2022.november 18.

**ZOL-AGRO Kft.**  
5055 Jászládány, Nagytemető út 3.  
Adósz.:25882980-2-16

Tisztelettel:   
Drávucz István  
cégvezető

Földterület						
helye	fekvése	helyrajzi száma	művelési ága	tulajdoni aránya	érintettség építéssel	érintettség jellege
Jászladány	külterület	0469	kivett út, árok	1 / 1	Nyv; Ek	keresztelés

**Nyv** Nyomócsővezeték építés, felszín alatt 225 mm átmérőjű PVC cső

**Ek** Elektromos kábel fektetés öntözőgépek vezérléséhez

## **JÁSZLADÁNY KÜLTERÜLETI FÖLDÚT ÉS ÁROK ÉRINTÉSE**

**ZOL-AGRO Kft., Jászladány**

**Jászladány külterületi CP4 és CP5 körforgó (center pivot)  
öntözőtelep**

(A TERV SZERZŐI JOGVÉDELEM ALATT ÁLL)

Szolnok, 2022. november 02.

# GAT-aqua

Vállalkozó és Szolgáltató Kft.

Szolnok, Hunyadi u. 73. fsz. 5049/A/2. hrsz.

E-mail: gataquakft@gataquakft.com

5001 Szolnok, Pf.: 365.

Tel.: +36-30-9452-925, +36-20-982-4662, +36-20-982-4774

Munkaszám: 32./2022.

## TARTALOMJEGYZÉK

ZOL-AGRO Kft., Jászladány

Jászladány külterületi CP4 és CP5 körforgó (center pivot) öntözőtelep

### JÁSZLADÁNY KÜLTERÜLETI FÖLDÚT ÉS ÁROK ÉRINTÉSE

(A TERV SZERZŐI JOGVÉDELEM ALATT ÁLL)

Iratok:

1. Műszaki leírás

Rajzok:

- |    |                            |           |
|----|----------------------------|-----------|
| 1. | Átnézetes helyszínrajz I.  | 1:100.000 |
| 2. | Részletes helyszínrajz I.  | 1:4.000   |
| 3. | Részletes helyszínrajz II. | 1:2.000   |

Szolnok, 2022. november 02.

# GAT-aqua

Vállalkozó és Szolgáltató Kft.

Szolnok, Hunyadi u. 73. fsz. 5049/A/2. hrsz.

E-mail: gataquakft@gataquakft.com

5001 Szolnok, Pf.: 365.

Tel.: +36-30-9452-925, +36-20-982-4662, +36-20-982-4774

Munkaszám: 32./2022.

## MŰSZAKI LEÍRÁS

ZOL-AGRO Kft., Jászládány

Jászládány külterületi CP4 és CP5 körforgó (center pivot) öntözőtelep

### JÁSZLADÁNY KÜLTERÜLETI FÖLDÚT ÉS ÁROK ÉRINTÉSE

(A TERV SZERZŐI JOGVÉDELLEM ALATT ÁLL)

#### 1./ Általános adatok

##### 1.1. Engedélyes (kérelmező)

– Az engedélyes

• megnevezése:

**ZOL-AGRO**

**Korlátolt**

**Felelősségű**

**Társaság**

(rövidített elnevezése: **ZOL-AGRO Kft.**)

• címe :

**5055 Jászládány, Nagytemető utca 3.**

• adószám :

**25882980-2-16**

##### 1.2. Megbízott (meghatalmazott) tervező

Az engedélyes – adatszolgáltatása mellett – az öntözőtelep „**Jászládány külterületi földút és árok érintése**” munkarészének elkészítésére a **ZOL-AGRO Kft.** a GAT-aqua Kft.-t, Szolnok részére adott megbízást.

##### Tervező:

• neve

:

**GAT-aqua Vállalkozó és Szolgáltató**

**Korlátolt Felelősségű Társaság**

• a cég rövidített

elnevezése :

**GAT-aqua Kft.**

• címe

:

**5000 Szolnok, Hunyadi u. 73. fsz. 5049/A/2. hrsz.**

• adószáma

:

**13717359-2-16**

közösségi adószám: HU13717359.

•• képviselőre jogosult

••• neve

:

**Germán Tibor**

Adóazonosító jel: 8407423963

••• tisztsége :

**ügyvezető**

••• címe

:

**5000 Szolnok, Indóház utca 7. 3. em. 15.**

• vezető tervező :

**id. Germán Tibor**

MK 16-0281, 16-50550

SZVV-3.5., SZKV 1.1., VZ-TEL, VZ-TER, SZKV-1.3,

SZVV-3.10, SZVV-3.6, ME-VZ, VZ-VKG

• tervező : **Germán Andrea**  
16-0676, SZKV-1.1., SZKV-1.3.

### **1.3. Kérelem tartalma**

#### **1.3.1. Új hozzájárulás iránti kérelem**

**Földút és árok érintéséhez hozzájárulás kérelem.**

Az engedélyes a használatában lévő, **Jászladány** külterületén elhelyezkedő termőföldek egy részén – az első szakaszban a 12. sz. és a 13. sz. táblán megvalósított a CP1, CP2 és CP3 körforgó (center pivot) öntözőtelepén – öntözéses növénytermesztést folytat, amit a továbbiakban bővített területen kíván végezni.

Az engedélyes a meglévő öntözőtelep CP4 és CP5 körforgó (center pivot) öntözőteleppel való bővítése, azon a víz- és energiatakarékos vízilétesítmények építése, öntözéstechnika telepítése és üzemeltetése mellett döntött.

Az engedélyes a beruházás finanszírozásához támogatást „A mezőgazdasági vízgazdálkodási ágazat fejlesztése” című VP2.-4.1.4-16 kódszámú pályázati felhívásra – külön, más terv alapján kiadásra kerülő elvi vízjogi engedéllyel – kíván pályázni.

A pályázathoz csatolni szükséges – a beruházással, a fenntartással és az üzemeltetéssel – érintésre kerülő ingatlanok tulajdonosainak kezelőinek a beruházáshoz, fenntartásához és az üzemeltetéshez történő hozzájárulását.

#### **1.4. A közvetlenül érintett ingatlan (út és árok) tulajdonosának megnevezése**

• neve : **Jászladány Nagyközségi Önkormányzat**  
• címe : **5055 Hősök Tere 6.**  
• adószáma : **15732901-2-16**

### **2./ Kérelmezett vízilétesítmény adatai**

#### **Előzmények**

Az elmúlt időszak aszályos időjárása – az engedélyes által folytatott mezőgazdasági termelés biztonságának és a piaci versenyképességének megtartásához, illetve növekedéséhez – szükségessé teszi az öntözőtelep bővítését: a víz- és energiatakarékos öntözési technológiák, technikák bevezetését az öntözéses növénytermesztés vetésszerkezetének, vetésváltásának igényéhez igazodó öntözés megvalósítását.

**MŰSZAKI LEÍRÁS**  
ZOL-AGRO Kft., Jászladány  
Jászladány külterületi CP4 és CP5 körforgó (center pivot) öntözőtelep  
**JÁSZLADÁNY KÜLTERÜLETI FÖLDÚT ÉS ÁROK ÉRINTÉSE**  
(A TERV SZERZŐI JOGVÉDELME ALATT ÁLL)

A beruházás megvalósításának ezen, második szakaszában felszín alatti nyomócsővezetékek (1 db tápvezeték és 1 db csővezeték), egy villamos földkábel hálózat, valamint két önálló (CP4 és CP5) körforgó öntözőberendezés telepítésére, korszerű öntözőtelep kialakítására, létesítésére kerül sor.

Az öntözővíz beszerzés felszíni vízkészletből, a Millér-csatornából történik.

A tervezett 1-1-1. sz. tápvezeték és kábel egy-egy szakasza a Jászladány 0469 hrsz.-ú ingatlanon halad.

## **2.1. Vízilétesítmény, valamint vízimunka (öntözőtelep) megnevezése**

**Jászladány külterületi CP4 és CP5 körforgó (center pivot) öntözőtelep**

– Az öntözőtelep • üzembe helyezés ideje: előirányzat **2023. – 2024. év**

## **2.2. Az érintésre előirányzott földutak: település, helyrajzi szám, terület**

### **2.2.1. Az érintett település, cím**

Érintett település: **Jászladány külterület**

### **2.2.2. Az öntözőtelep helye és területe (1. – 3. sz. rajz.)**

#### **Az öntözőtelep helye:**

Az öntözőtelep létesítésére **Jászladány külterületén** kerül sor.

Tervezéssel érintett terület Jászladány külterületén, Jászladánytól K-re, a Sás-fenek helyi elnevezésű területrészről É-ra helyezkedik el.

### **2.2.3. Érintésre kerülő út és árok ingatlan, helyrajzi szám**

Hrsz.	Művelési ág	Érintendő terület (ha)	Érintés
<b>Jászladány</b>			
<b>0469</b>	út	<b>0,1578</b>	– tápvezeték
	árok	<b>0,0800</b>	– kábel
<b>Összesen</b>		<b>0,2378</b>	<b>tápvezeték és kábel</b>

#### **MŰSZAKI LEÍRÁS**

ZOL-AGRO Kft., Jászladány  
Jászladány külterületi CP4 és CP5 körforgó (center pivot) öntözőtelep  
**JÁSZLADÁNY KÜLTERÜLETI FÖLDÚT ÉS ÁROK ÉRINTÉSE**  
(A TERV SZERZŐI JOGVÉDELEM ALATT ÁLL)

## 2.3. Műszaki leírás

### 2.3.1. Az öntözőtelep területe (1. – 3. sz. rajz.)

Öntözőtelep terület (kerekítve)		
Öntözőtelep	Terület (ha)	
	Bruttó	Nettó
CP4	7,18	7,18
CP5	13,25	13,25
Összesen (kerekítve)	20,43	20,43

### 2.3.2. Az öntözés módja és megvalósítása, valamint az öntözendő terület tervezett növénykultúrái

Az öntözés módja: **esőztető**

Az öntözés  
megvalósítása: **meglévő elektromos üzemű szivattyútelep  
meglévő és tervezett felszín alatti táp-  
vezetékek és csővezetékek  
körforgó (center pivot) öntözőberendezések**

Az öntözendő  
növényi kultúra: **szántóföldi növények, vetőmag**

### 2.3.3. Öntöző üzem előirányzata

– öntözési mód	:	<b>esőztető</b>
– egyszeri mértékadó öntözés normája:		<b>7 – (~ 25) mm</b>
– éves vízborítás	:	<b>~ 250 mm</b>
– szivattyútelep	:	<b>elektromos üzemű</b>
– öntözési idő	:	<b>március 01. – október 31.</b>
– napi öntözési üzemidő	:	<b>~ 23 óra</b>
– öntözési forduló	:	<b>1 – 4 nap</b>
– tervezett öntözőberendezés körforgó:		<b>2 db</b>
– vízmérés összegző vízmérővel		
• körforgó	:	<b>2 db</b>
– öntözendő növényi kultúra	:	<b>szántóföldi növények, vetőmag</b>

### 2.3.4. Az öntözőtelep berendezéseinek és műtárgyainak rövid ismer- tetése (1. – 3. sz. rajz)

#### Tervezett vízilétesítmények

Az engedélyes a tervezett beruházással víz- és energiatakarékos vízilétesítmények, öntözőrendszer megvalósítását irányozza elő.



- Az engedélyes által megvalósításra előirányzott beruházással
- felszín alatti nyomócsövek (1 db tápvezeték és 1 db csővezeték),
  - a körforgó (center pivot) berendezések központjába egy-egy térburkolat, valamint
  - a körforgó (center pivot) öntözőberendezések üzeméhez villamos földkábelrendszer, hálózat (erőátviteli földkábel (szekunder hálózat)) kerül megépítésre.

#### **2.3.4.1. Vezérlés**

A szivattyútelep és az öntözőtelep aktuális vízfogyasztásának összehangolását távjeladók, nyomás-érzékelők és átfolyásmérők, valamint frekvenciaváltók, kapcsoló-vezérlőszekrények végzik.

#### **2.3.4.2. Villamos rendszer**

A két körforgó öntözőberendezés villamos energiával történő ellátása érdekében – a 0479 hrsz.-ú ingatlanra, a meglévő szivattyútelep mellett elhelyezett áramfejlesztőről megtáplált, földkábel hálózathoz – egy új **villamos földkábel** létesül.

#### **2.3.4.3. Nyomócsővezeték**

Az öntözővíz szállítására kettő darab nyomócső (1 db tápvezeték és 1 db csővezeték) létesül.

A tervezett tápvezeték és csővezeték biztosítja a tervezett körforgó (center pivot) öntözőberendezések öntözővízzel történő megtáplálását, a tervezett öntözőtelepek vízellátását.

A nyomócső anyaga műanyag, a gyártmány, a típus árajánlatok alapján lesz kiválasztva.

#### **Nyomócső jelleg szerint:**

2 db földalatti nyomócső **1 db, az 1-1-1. sz. tápvezeték és 1 db, az 1-1-1-1. sz. csővezeték**

Kivitele: felszín alatti, beépítése stabil.

A tervezett **1-1-1. sz. tápvezeték** a meglévő 1-1. sz. csővezeték 0+378,65 szelvényétől indul és a **0+000 – 0+594,6 szelvények közötti szakasza (594,6 m)** a 0469 hrsz.-ú (út és árok művelési ágú) ingatlanon halad. Közvetlenül a nyomócső mellé kerül lefektetésre a kábel (földkábel).

#### **MŰSZAKI LEÍRÁS**

ZOL-AGRO Kft., Jászládány  
Jászládány külterületi CP4 és CP5 körforgó (center pivot) öntözőtelep  
**JÁSZLADÁNY KÜLTERÜLETI FÖLDÚT ÉS ÁROK ÉRINTÉSE**  
(A TERV SZERZŐI JOGVÉDELME ALATT ÁLL)

**Anyaga:**

- tápvezeték és csővezeték : **műanyag**
- kábel : **fém és műanyag**

**2.3.4.4. Körforgó középpont: kihorgonyzó vb. térburkolat**

Önkormányzati tulajdont nem érint.

A tervezett 2 db körforgó (center pivot) öntözőberendezés középponthoz történő rögzítését egy-egy – elhelyezésre, megépítésre kerülő – kihorgonyzó vasbeton négyzet alakú, sarkokon egy-egy földbe süllyesztett vb. lezáró foggal térburkolat biztosítja.

**2.3.4.5. Körforgó (center pivot) öntözőberendezés villamos rendszere**

A körforgó öntözőberendezések közlekedését, mozgását a „kerékpárokon” elhelyezett villamos motorok biztosítják, villamos energiával történő ellátásuk villamos erőátviteli földkábel (szekunder hálózat) létesül.

A villamos rendszert megfelelő minősítéssel rendelkező vállalkozó építi ki.

**A tervezett villamos földkábelekkel érintésre kerülő ingatlan**

Hrsz.	Művelési ág	Érintés
Jászladány		
0469	út	– tápvezeték
	árok	– kábel

**2.3.4.6. Öntözőberendezés építése**

**Körforgó (center pivot) öntözőberendezés**

Az engedélyes az öntözővíz takarékos és egyenletes, valamint alacsony energia igény melletti kijuttatásának, egyszerű üzemszervezésének biztosítása érdekében a kijelölt terület egy-egy részét lefedő: egy-egy középpont körül részben körbeforduló, önjáró, hidránsról közvetlenül megtáplált, kis vízmennyiség egy menetben történő kijuttatására alkalmas GPS vezérlésű **2 db kifordulós járótorony (corner) nélküli körforgó (center pivot) öntöző-berendezés** építése, telepítése mellett döntött.

**MŰSZAKI LEÍRÁS**

ZOL-AGRO Kft., Jászladány

Jászladány külterületi CP4 és CP5 körforgó (center pivot) öntözőtelep

**JÁSZLADÁNY KÜLTERÜLETI FÖLDÚT ÉS ÁROK ÉRINTÉSE**

(A TERV SZERZŐI JOGVÉDELME ALATT ÁLL)

#### **2.3.4.7. Javasolt építési folyamat**

Kivitelezés, építés megkezdése előtt talajvizsgálati jelentést kell készíteni talajvízviszonyok, víztelenítés, építési folyamat, munkaárok kiemelés, a megtámasztó betontömb kialakítás, a felúszás elleni védelem feltételeinek meghatározásához.

Az építés, kivitelezés alatt a kitűzés és ellenőrzés folyamatos.

#### **Önkormányzati tulajdont érintő építmények:**

##### **Nyomócsővezeték**

- kitűzés,
- munkaárok kiemelés,
- kitűzés,
- tükör készítés,
- ágyazat készítés,
- kitűzés,
- nyomócső fektetés,
- idomok, szerelvények, önzáró hidránsszelekt elhelyezése,
- kitűzés,
- megtámasztó betontömbök elhelyezése,
- részleges földvisszatöltés munkaárókba,
- nyomáspróba,
- kitűzés,
- földvisszatöltés a munkaárok további részébe, kiszorult földből feltöltés földúton,
- kitűzés,
- kútgyűrűk elhelyezése, kibetonozása, elhelyezése,
- környezetrendezés,
- próbaüzem,
- kitűzés,
- korrózió elleni védelem,
- környezetrendezés.

##### **Villamos erőátviteli kábel (a tervezett tápvezeték mellett)**

A földkábel idegen szakvállalkozó építi, szereli.

- kitűzés,
- meglévő kábelre (földkábelre) csatlakozás,
- kitűzés,
- munkaárok kiemelés,
- földkábel beépítése,
- csatlakozó tokozatok elhelyezése,
- érintésvédelmi vizsgálat,

##### **MŰSZAKI LEÍRÁS**

ZOL-AGRO Kft., Jászládány

Jászládány külterületi CP4 és CP5 körforgó (center pivot) öntözőtelep

**JÁSZLADÁNY KÜLTERÜLETI FÖLDÚT ÉS ÁROK ÉRINTÉSE**

(A TERV SZERZŐI JOGVÉDELME ALATT ÁLL)

- földvisszatöltés,
- érintésvédelmi vizsgálat, feszültség alá helyezés, próbaüzem,
- környezetrendezés.

### **Kivitelezés időszaka**

Művelésből kivett területen a kivitelezés igényének megfelelő időszakban.

### **3./ Környezetvédelem**

A tervezéssel érintett területek **Jászladány** külterületén találhatók, nem Natura 2000 területek.

A kivitelezés és üzemeltetés során a környezetvédelemre, a természetvédelemre vonatkozó rendeleteket és előírásokat be kell tartani és tartatni.

Az esetlegesen keletkező vagy talált környezetidegen anyagokat engedélyezett lerakóhelyre kell szállítani.

Az öntözőtelep üzemeltetése során üzemszerűen hulladék nem keletkezik, valamint levegőszennyezés sem történik.

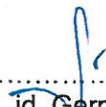
A tervezett gépi berendezések (szerelvények, öntözőberendezés) javítására, karbantartására szakműhelyben kerül sor.

### **4./ Egyéb**

Építés, kivitelezés csak jogerős vízjogi létesítési engedély birtokában végezhető.

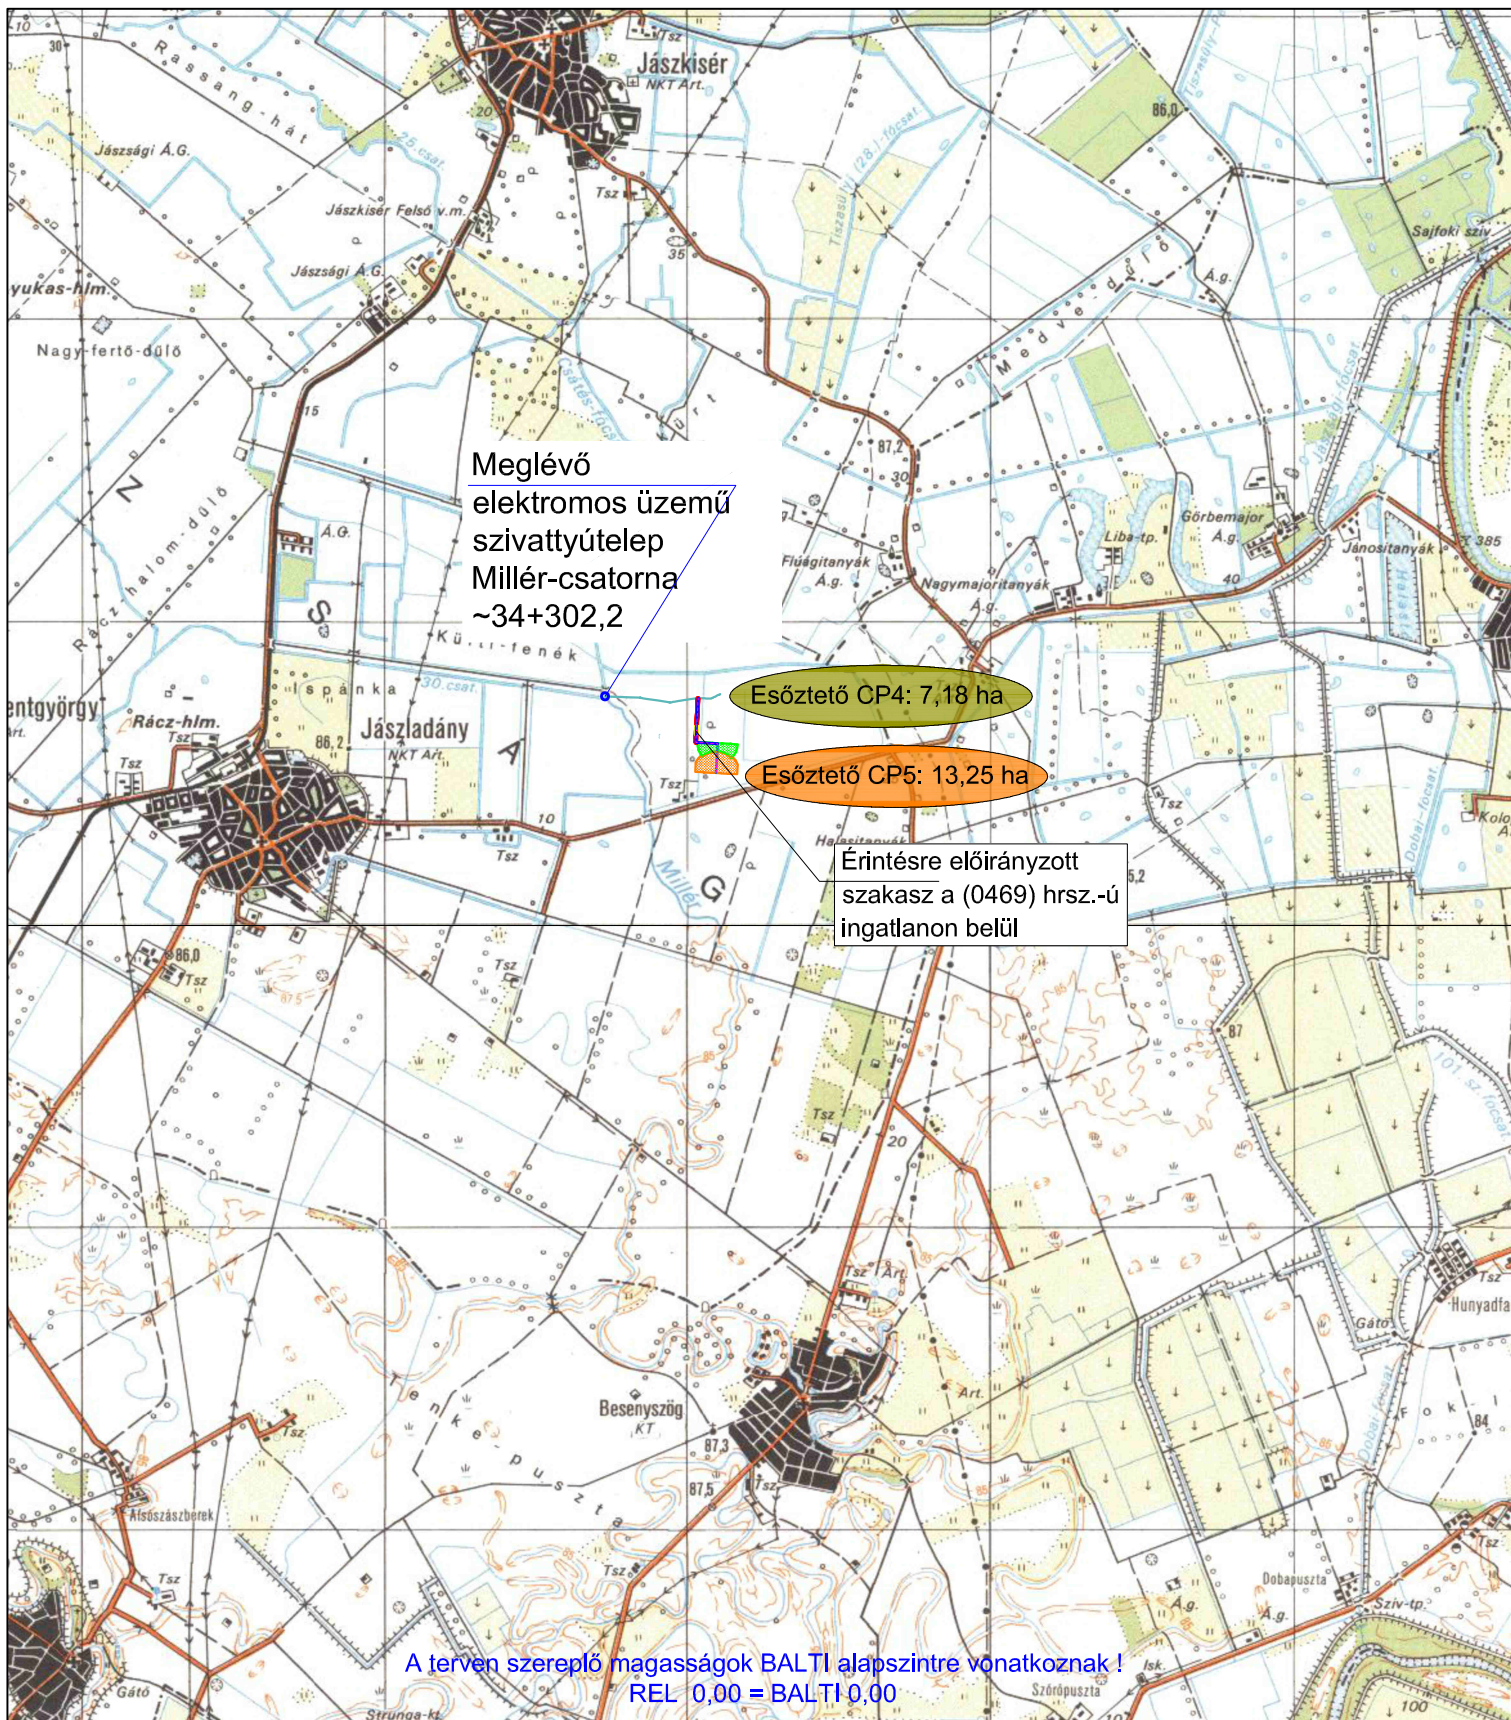
Az öntözőtelep üzemeltetését – a később megkérésre és kiadásra kerülő vízjogi létesítési engedély alapján megvalósított rendszerre, a műszaki átadás-átvételi eljárás után megkérésre és kiadásra kerülő – jogerős vízjogi üzemeltetési engedély alapján lehet végezni.

Szolnok, 2022. november 02.


  
.....  
Id. Germán Tibor  
felelős tervező

16-0281, SZKV 1.1, SZKV 1.3,  
SZVV 3.5, SZVV 3.6, SZVV 3.10,  
VZ-TEL/16-0281, VZ-TER/16-0281,  
VZ-VKG/16-0281







A terv a GAT-aqua Kft. szellemi terméke, amely a szerzői jogról szóló törvény értelmében szerzői jogvédelem alatt áll.

 <b>GAT-aqua</b> Vállalkozó és Szolgáltató Kft. 5000 Szolnok, Hunyadi u. 73. Fsz. 5049/A/2hrs. 5001 Pf.: 365 Tel.: +36-30-9452-925, +36-20-982-4662, +36-20-982-4774 E-mail: gataquakft@gataquakft.com		Terv tárgya: ZOL-AGRO Kft., Jászaladány Jászaladány külterületi öntözésfejlesztés: CP4 és CP5 körforgó öntözőtelep VÍZJOGI LÉTESÍTÉSI ENGEDÉLYEZÉSI TERV	
Tervező: Germán A. SZKV 1.1, SZKV 1.3		Tervrész tárgya: Átnézetes helyszínrajz I. Jászaladány 0469 hrsz.-ú ingatlan érintése 1-1-1. tápvezetékekkel és kábelrel	
Tervező, ügyvezető: Germán T.		Munkaszám: 32./2022.	Méretarány: 1:100.000
Felelős tervező: id. Germán T.		Dátum: 2022.11.02.	Rajkszám: 1.





<p>A terv a GAT-aqua Kft. szellemi terméke, amely a szerzői jogról szóló törvény értelmében szerzői jogvédelem alatt áll.</p>	
<p> <b>GAT-aqua</b></p> <p><b>Vállalkozó és Szolgáltató Kft.</b></p> <p>5000 Szolnok, Hunyadi u. 73. Fsz. 5049/A/2hsz. 5001 Pf.: 365          Tel.: +36-30-9452-925, +36-20-982-4662, +36-20-982-4774          E-mail: gataquaktf@gataquaktf.com</p>	
<p>Tervvezető: <b>Germán A.</b>  <small>szkv 1.1, szkv 1.3</small></p> <p>Tervező: <b>Germán T.</b></p>	<p>Felelős tervező:  Id. Germán T.</p> <p>VZ-TÉL/16-0281, VZ-TÉR/16-0281, VZ-VK/G/16-0281, SZKV 1.1, SZKV 1.3, SZVV 3.5, SZVV 3.6, SZVV 3.10</p>
<p>Terv tárgya:</p> <p><b>ZOL-AGRO Kft., Jászladány</b>          Jászladány külterületi öntözésfejlesztés:          CP4 és CP5 körforgó öntözőtelep</p>	<p>Tervezés tárgya: <b>Részletes helyszínrajz II. Jászladány 0469 hrsz.-ú ingatlan érintése 1-1-1. tápvezetékekkel és kábellel</b></p>
<p>Munkaszám: <b>32./2022.</b></p> <p>Dátum: <b>2022.11.02.</b></p>	<p>Méretarány: 1:2.000</p> <p>Rajzszám: <b>3.</b></p>

JNSZMKH Földhivatali Főosztály Földhivatali Osztály I.  
Jászberény S100 Ady Endre út 34.

Oldal: 1 / 1

Nem hiteles tulajdoni lap - Szemle másolat

Megrendelés szám: 30005/S1116/2022

2022.11.18

JÁSZLADÁNY

Szektor : 53

Külterület 0469 helyrajzi szám

I. RÉSZ					
1. Az ingatlan adatai:		terület	kat.t.jöv.	alosztály	adatok
alrészlet adatok		ha m2	k.fill.	ter.	kat.jöv
művelési ág/kivett megnevezés/	min.o			ha m2	k.fill

. Kivett út, árok	0	2.5926	0.00		
-------------------	---	--------	------	--	--

II. RÉSZ

2. tulajdoni hányad: 1/1  
bejegyző határozat, érkezési idő: 30843/2002.2001.09.26  
jogcím: tulajdonba kerülés  
jogállás: tulajdonos  
név: JÁSZLADÁNY NAGYKÖZSÉGI ÖNKORMÁNYZAT  
cím: 5055 JÁSZLADÁNY Hősök tere 6  
törzsszám: 15732901

III. RÉSZ

1. bejegyző határozat, érkezési idő: 37108/3/1993.06.16

Önálló szöveges bejegyzés a 0469 hrsz-ú földrészlet területe 2.7357 m2-ről, 3.0219 m2-re változott.

2. bejegyző határozat, érkezési idő: 39900/1993.08.03

Önálló szöveges bejegyzés az I/1. sorsz. alatti ingatlan területe 2.9933 m2-re változott.

3. bejegyző határozat, érkezési idő: 42414/2008.11.06

Vezetékjog  
701 m2 területre.  
jogosult:  
név: OPUS TITÁSZ ÁRAMHÁLÓZATI ZÁRTKÖRŰEN MŰKÖDŐ RÉSZVÉNYTÁRSASÁG törzsszám: 10750036  
cím : 4024 DEBRECEN Kossuth Lajos utca 41.

TULAJDONI LAP VÉGE